


地块编号:地块01 (Z2024110401)

勘测定界图

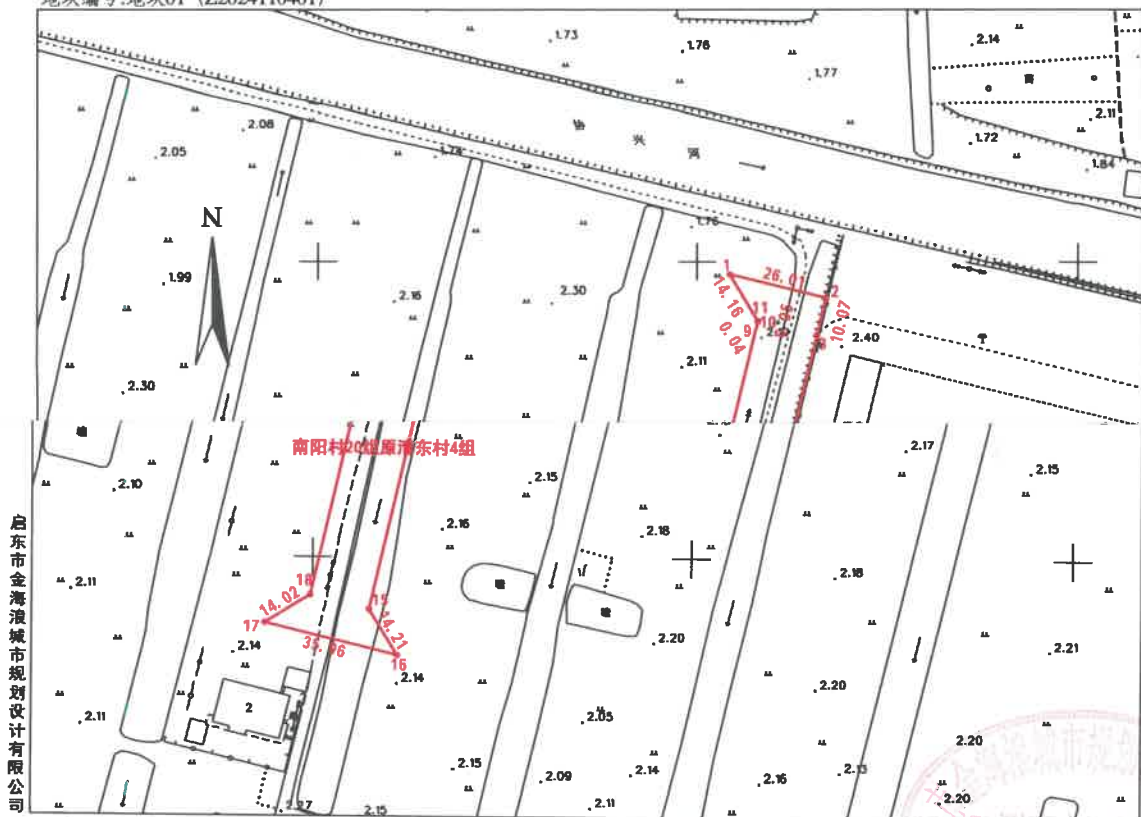

启东市金海濱城市规划设计有限公司

2000国家大地坐标系
2023年7月20日测绘


1:2000

测绘:何峰
检查:王勇
审核:梁志强



地块编号:地块02 (Z2024110402)

勘测定界图

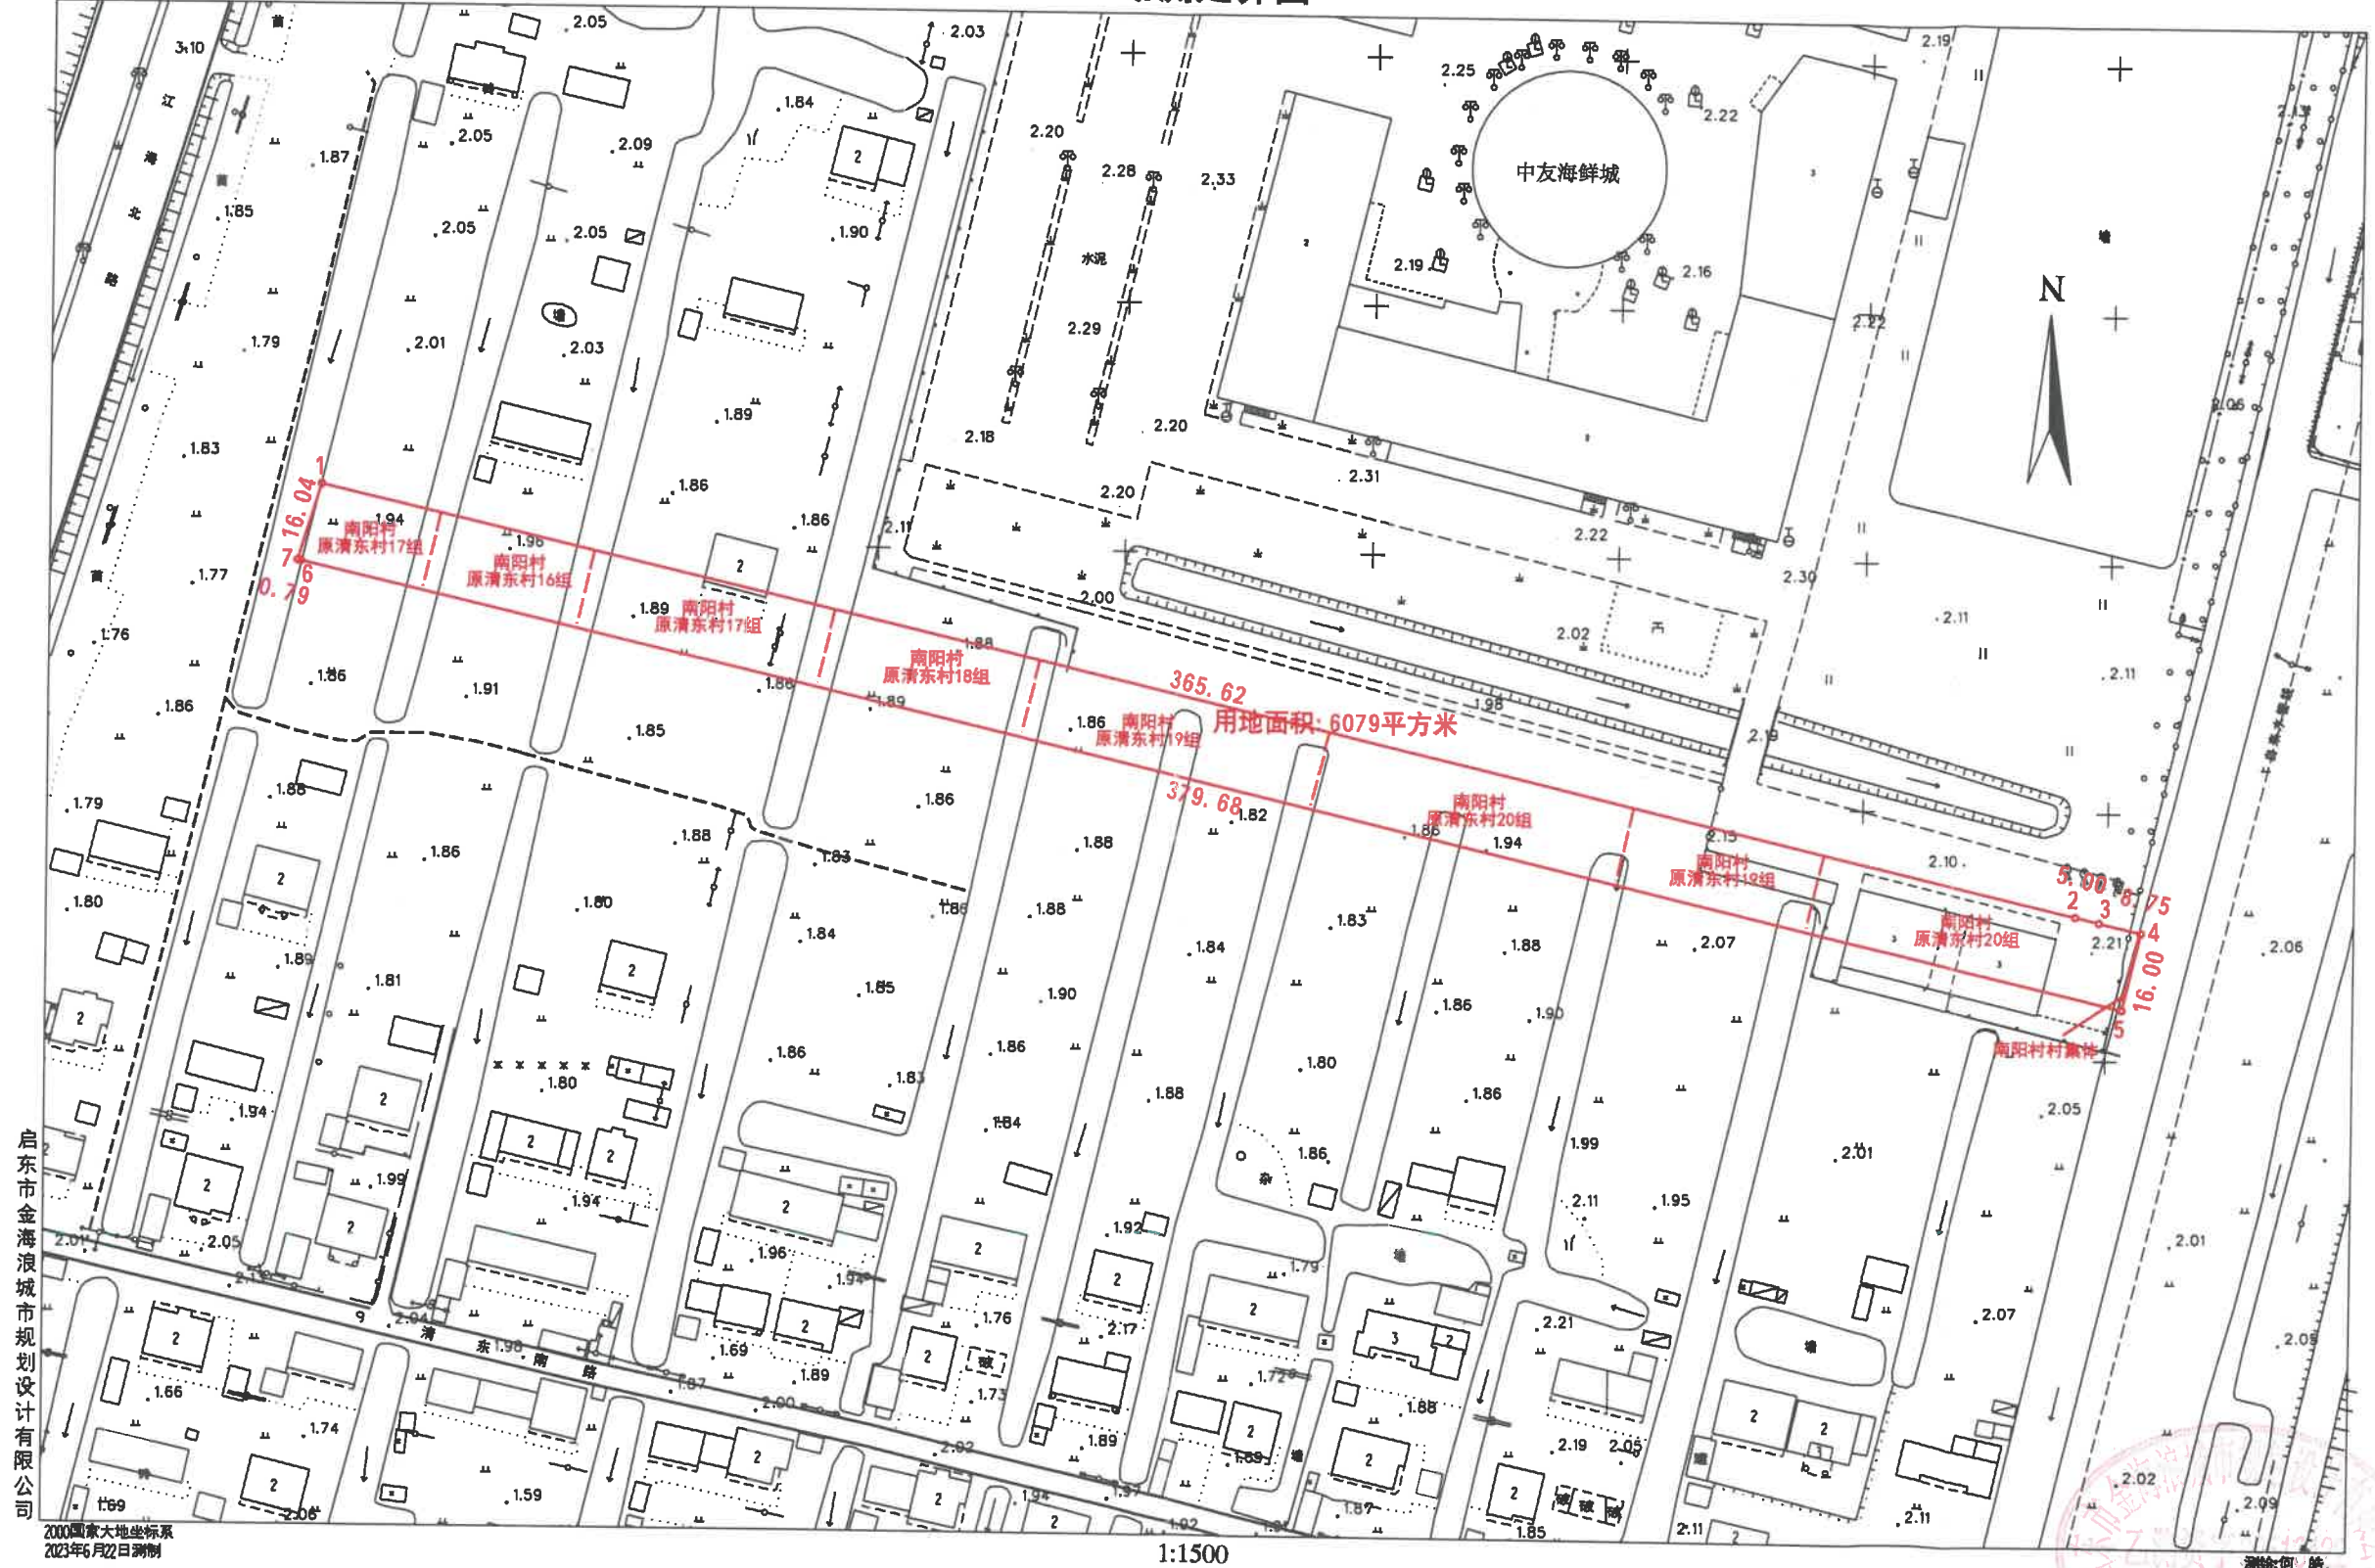

启东市金海浪城市规划设计有限公司

2000国家大地坐标系
2023年6月22日测绘

1:1500




测绘员: 陆
检查: 王
审核: 梁

勘测定界图

地块号：地块03 (Z2024110403)

江苏苏信房地产评估咨询有限公司

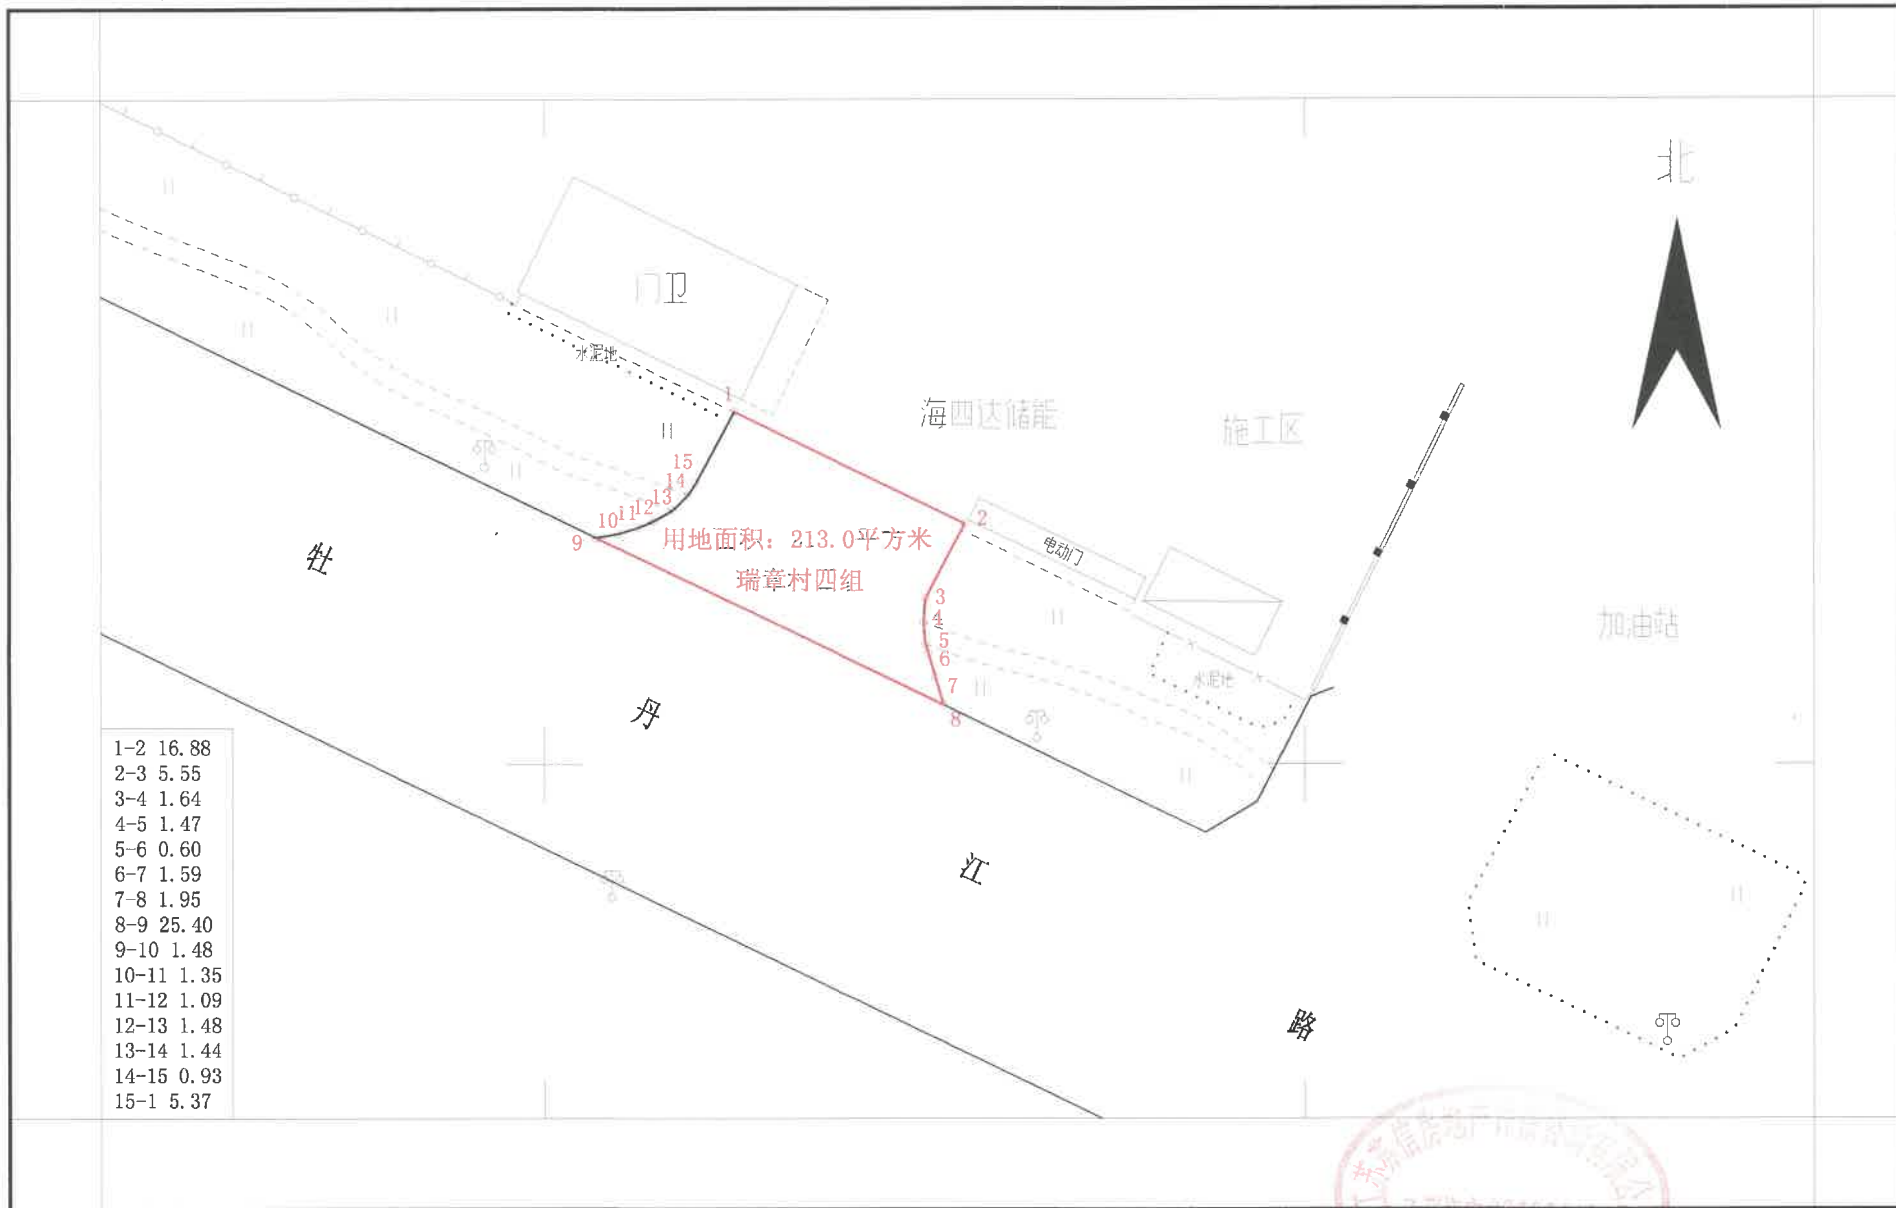


2000国家大地坐标系
2023年12月31日测绘

1:500



测绘：黄晶晶
检查：顾林健
审批：吕宪军

勘测定界图

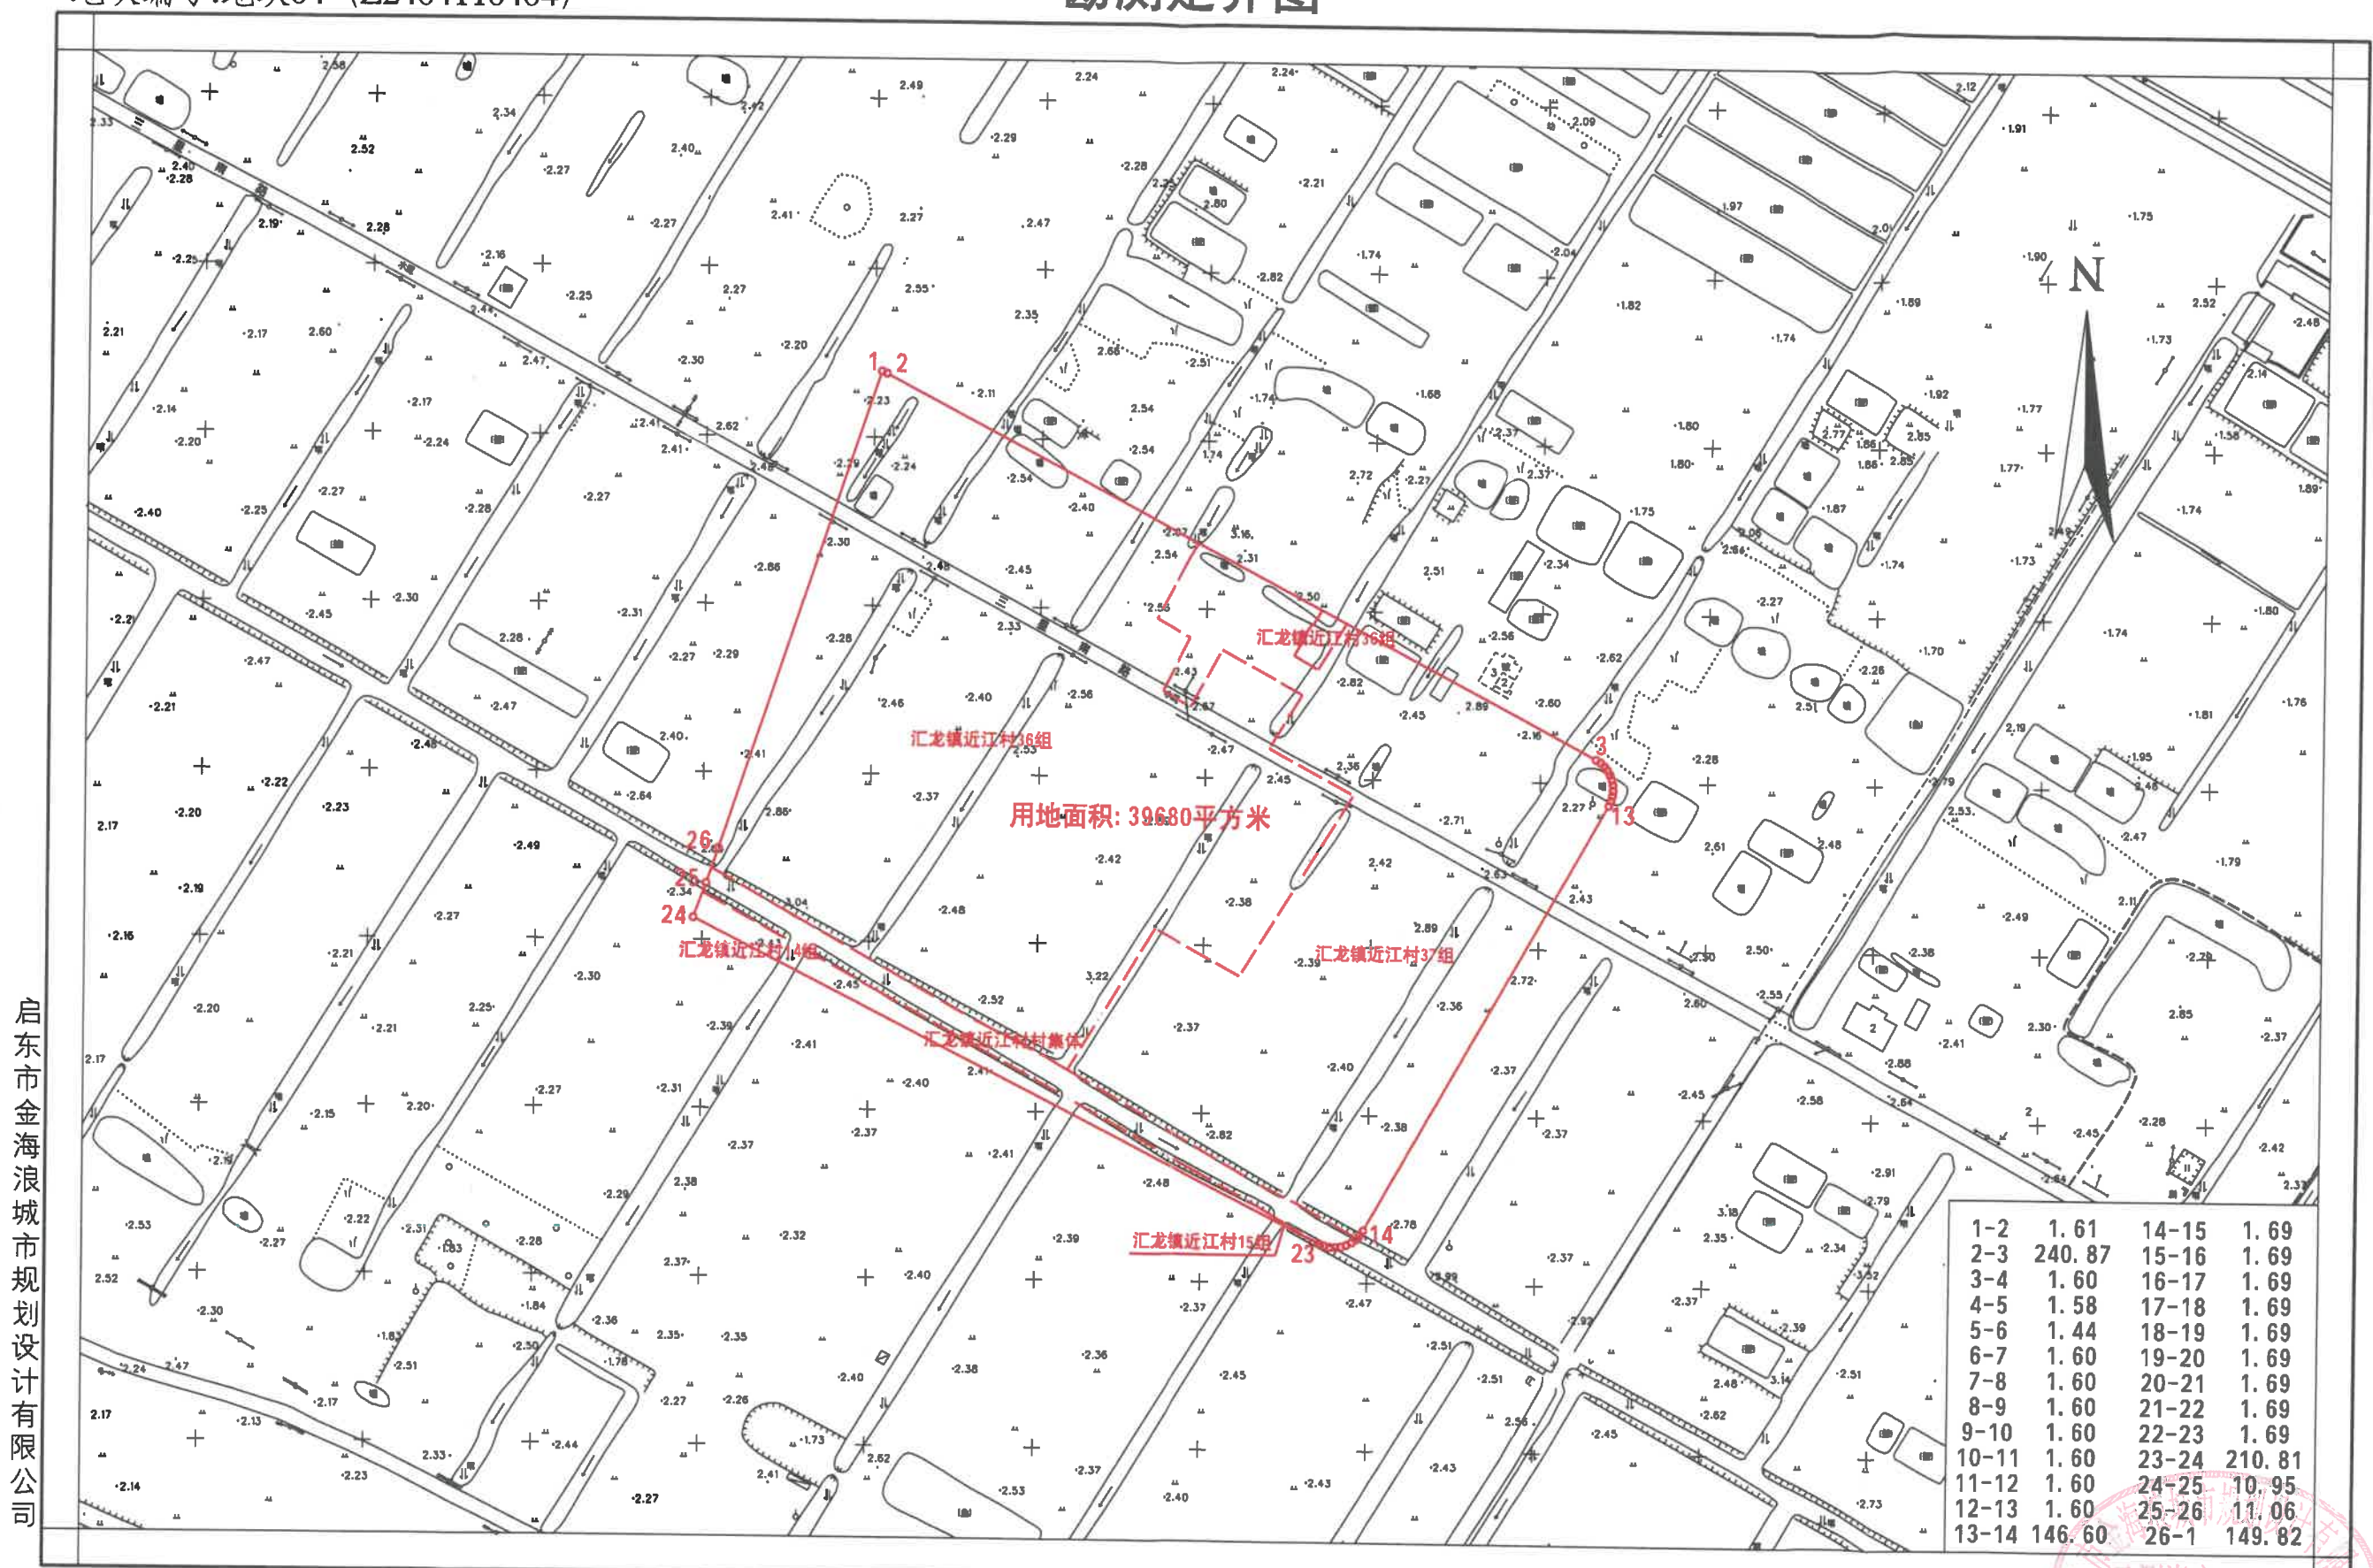

启东市金海浪城市规划设计有限公司

2000国家大地坐标系
2024年3月测制

1:2000

测绘院
测 绘: 陈改改
查 查: 何 皓
审 批: 梁志强

勘测定界图



启东市金海浪城市规划设计有限公司

2000国家大地坐标系
2023年6月25日测制

1:1500



测绘资质
 测绘: 何皓
 检查: 王勇
 审批: 梁志强

地块编号:地块06 (Z2024110406)

勘测定界图




启东市金海浪城市规划设计有限公司



测绘: 何皓
检查: 王勇
审批: 梁志强

地块编号:地块07 (Z2024110407)

勘测定界图

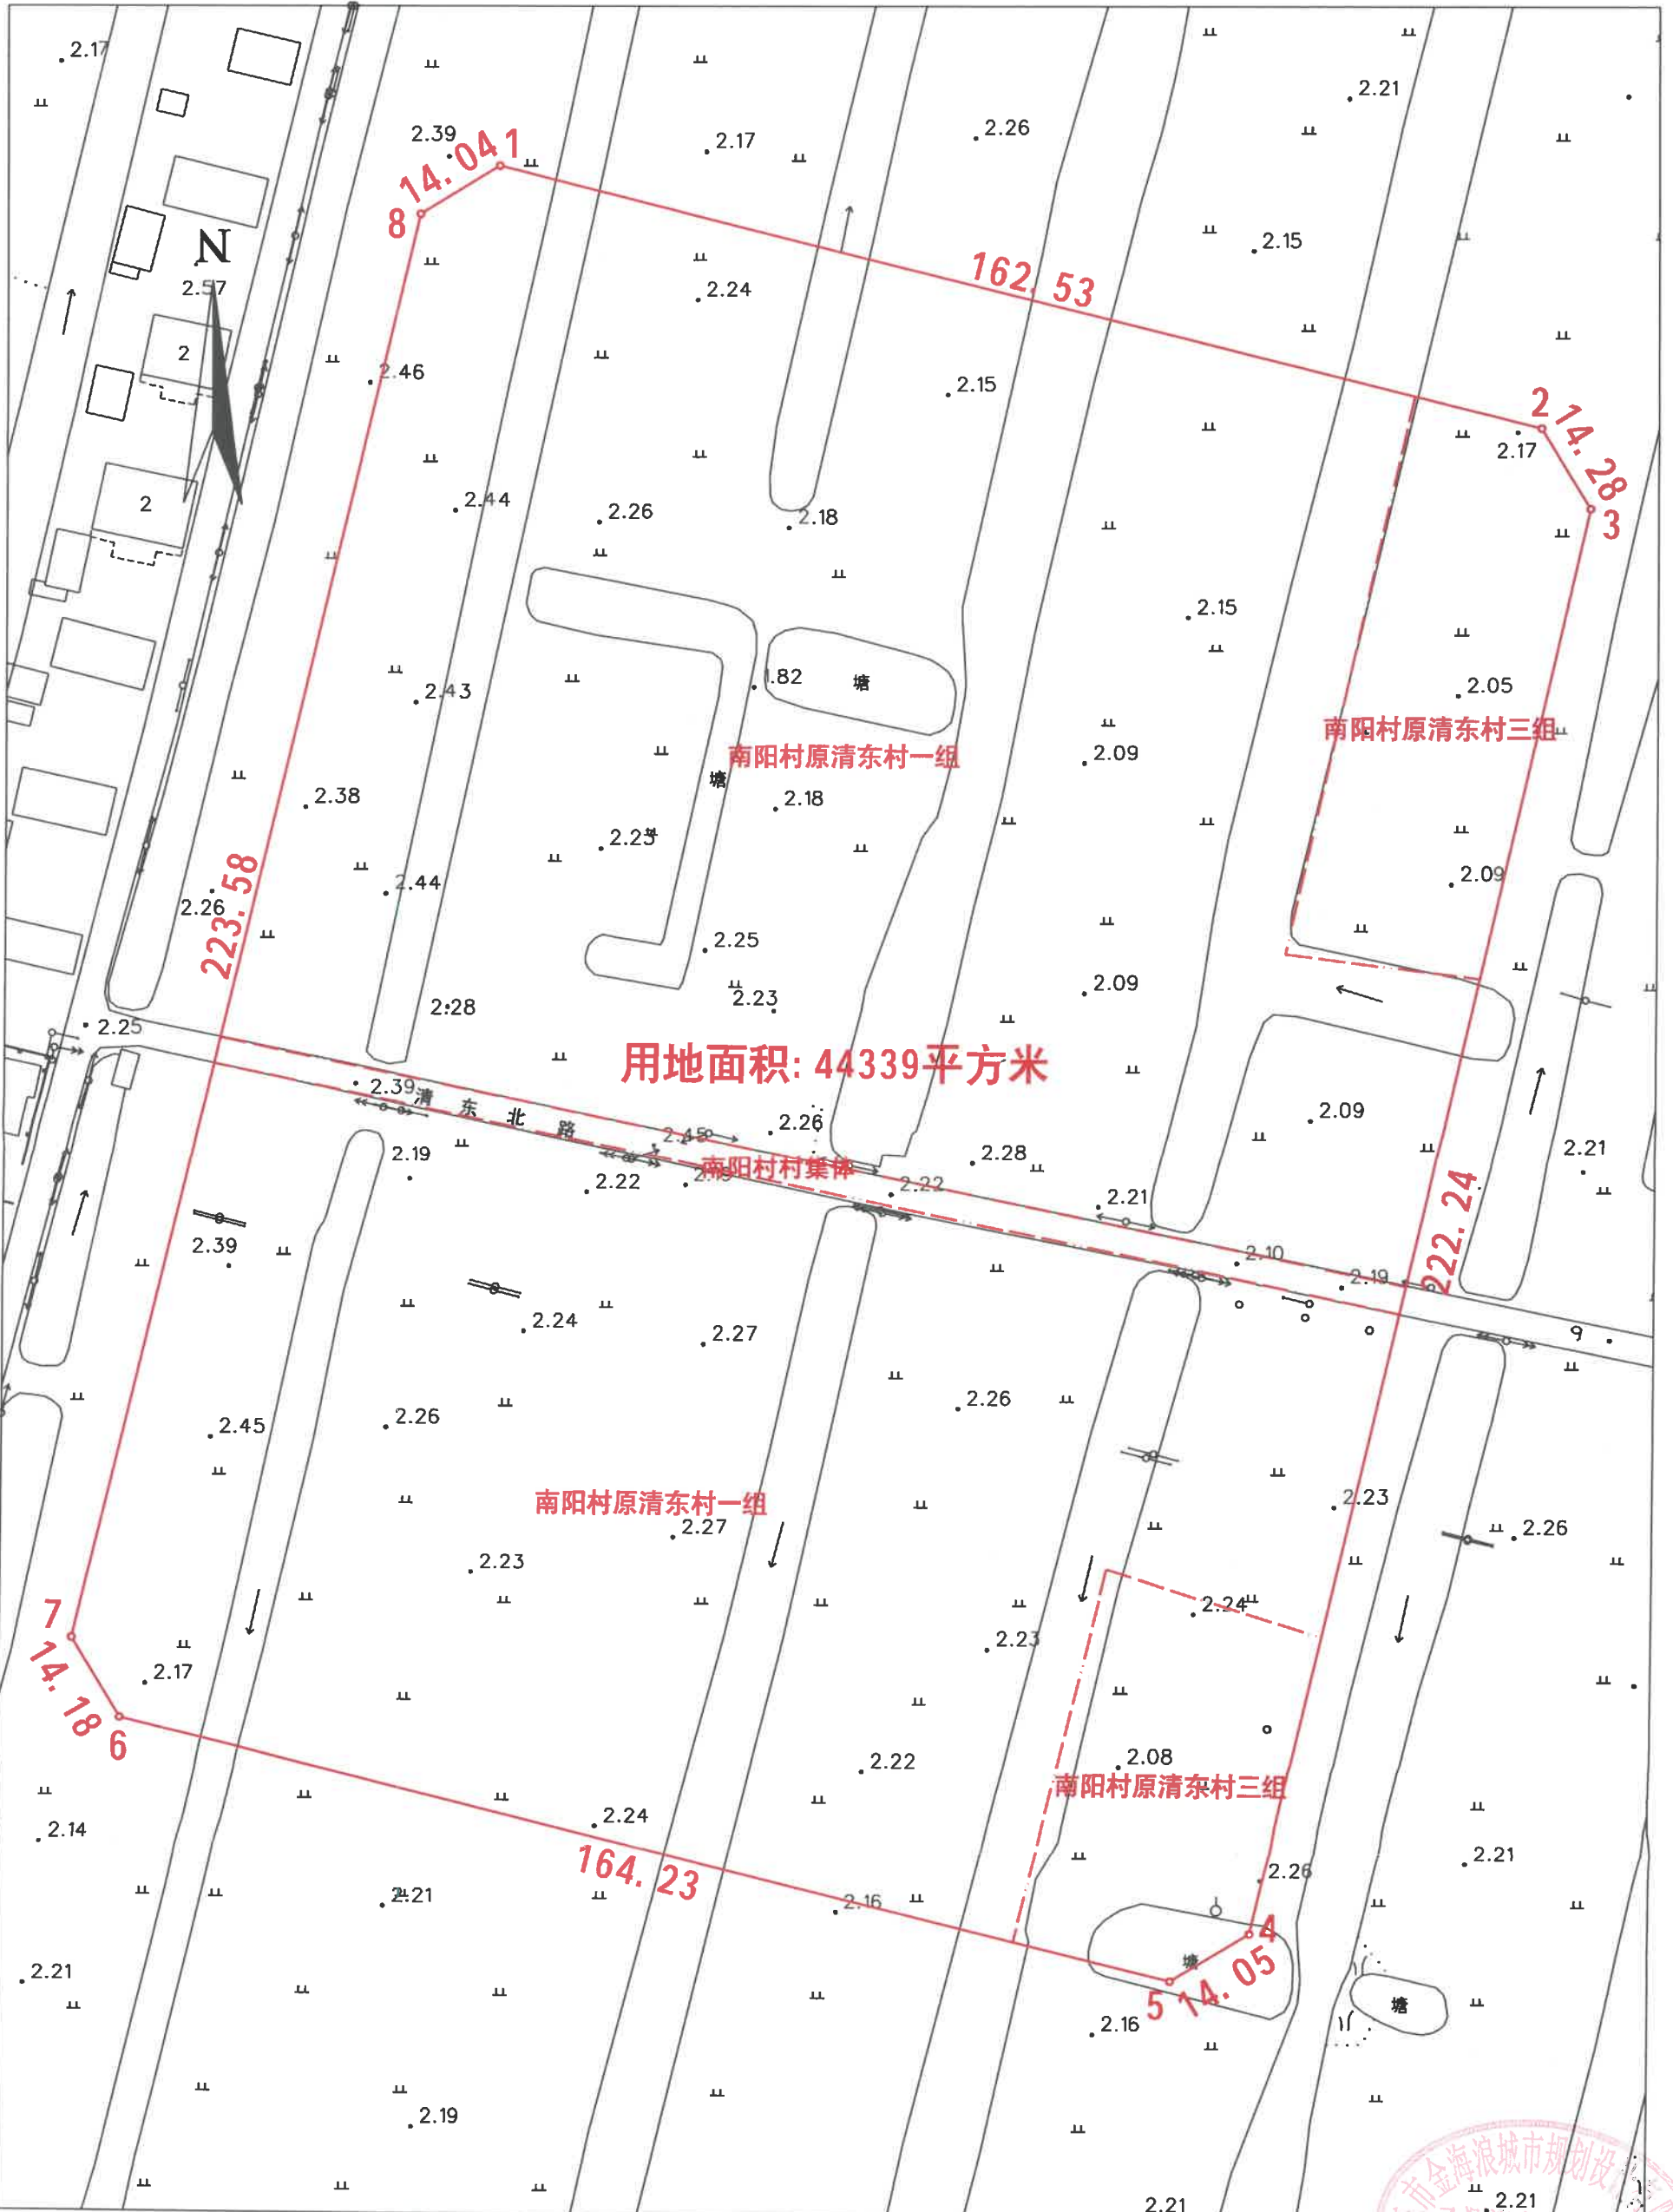

用地面积: 44339平方米

启东市金海浪城市规划设计有限公司


2000国家大地坐标系
2023年12月勘测

1:1000

启东市金海浪城市规划设计有限公司
 测 绘: 何 皓
 检 查: 王 勇
 审 批: 梁志强

地块编号:地块08 (Z2024110408)

勘测定界图

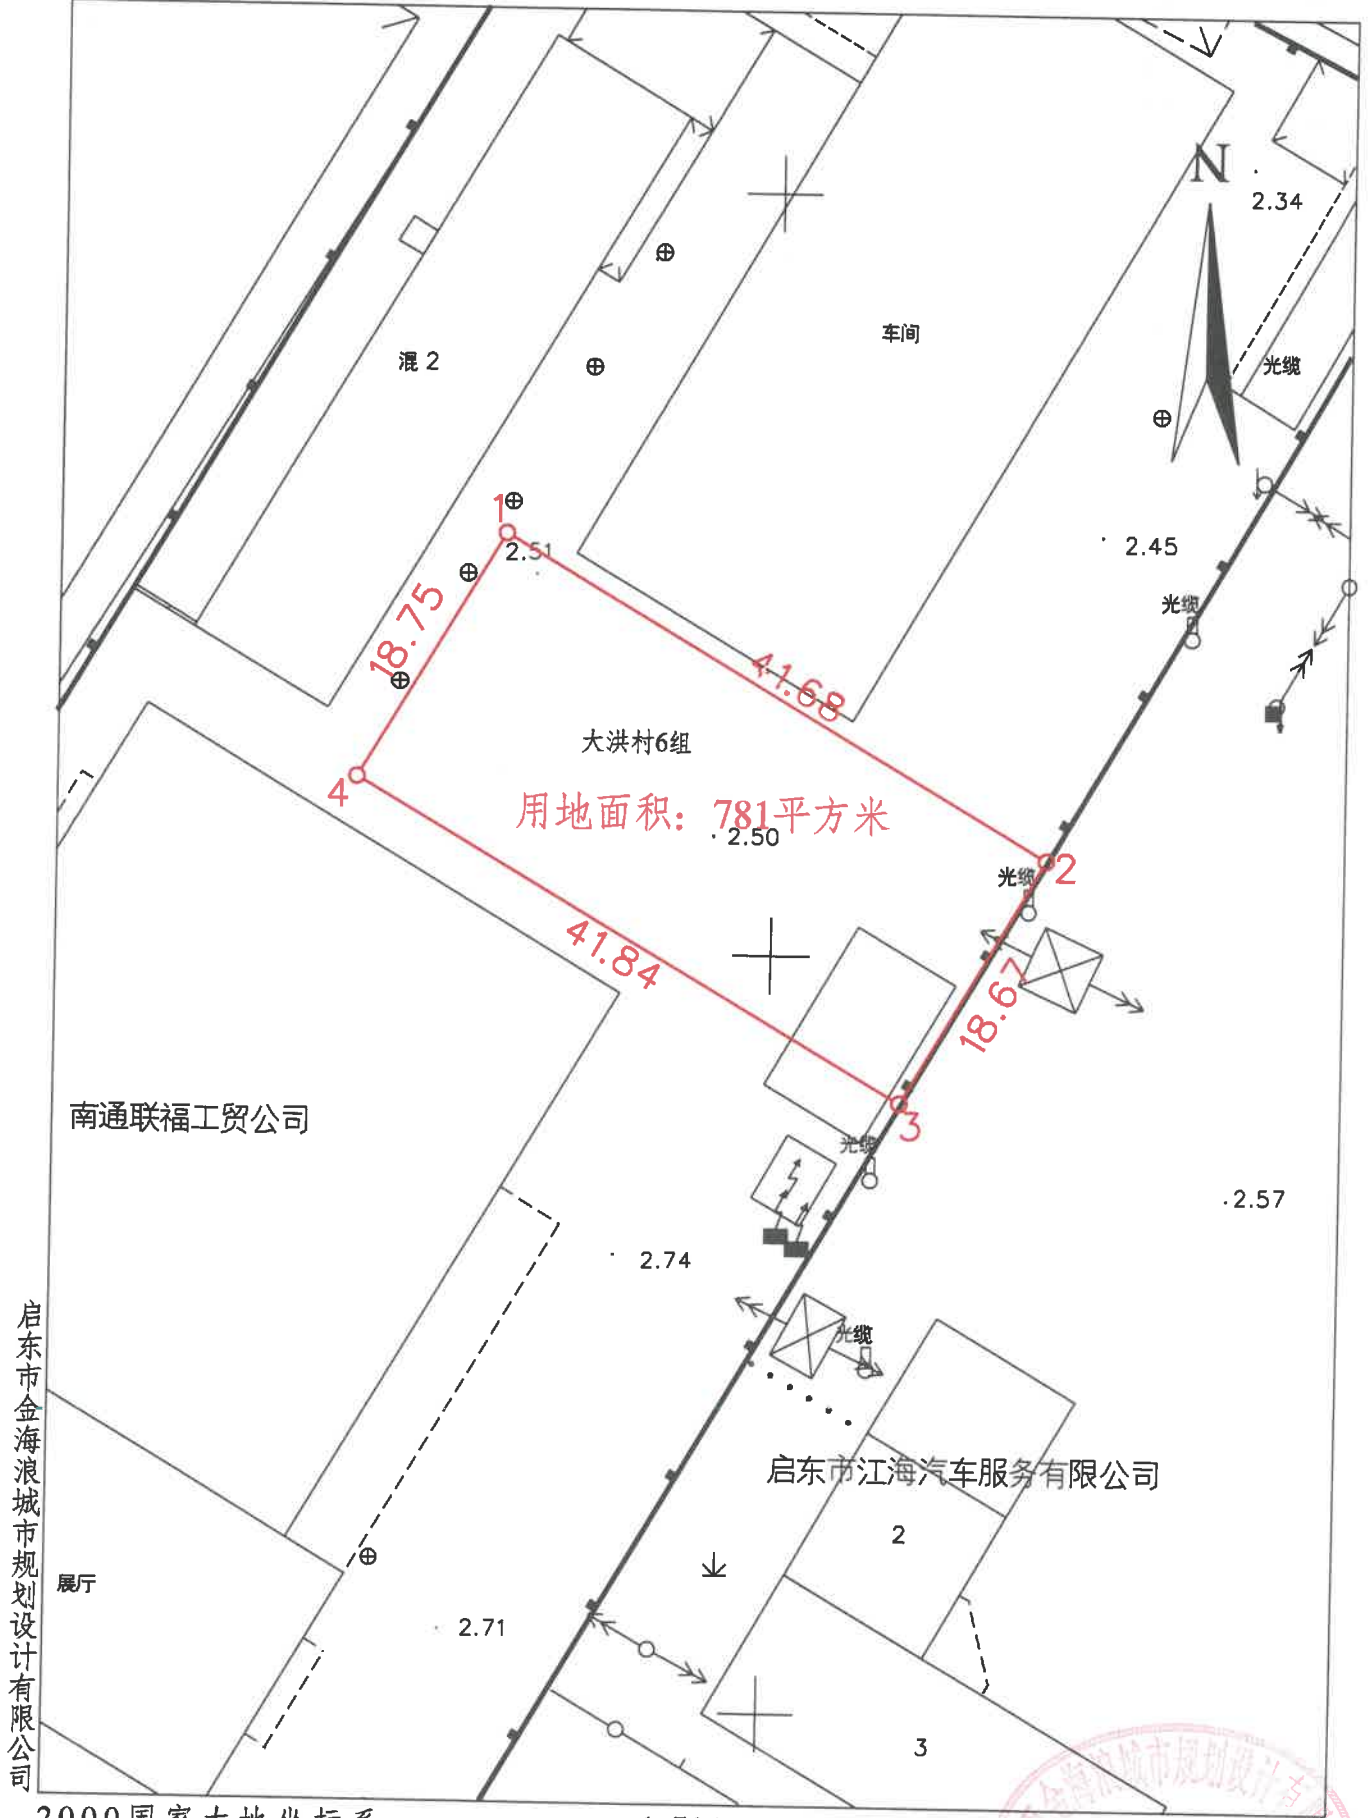

2000国家大地坐标系
2024年1月16日测制

1:500

绘图:陈天宇
检查:王勇
审核:梁志强



启东市金海浪城市规划设计有限公司